

Institut Supérieur des Beaux-Arts 12, rue Denis Papin

Micro Plans

Les derniers travaux réalisés n'ont pas été mis à jour

Existant

dessiné par : C.Yelbert

11-2018

BAT-B 531 01

Département Architecture et Bâtiments
l'Architecte

F. PIHAN

Pour le Maire, l'Adjointe déléguée
aux Bâtiments et coût global

C. THIÉBAUT

micro plan

Existant

ISBA

Plan masse

1 : 1000

C.Yelbert

11-2018

171

de Route Gray (R.N. no67)

12, rue Denis Papin

72

51

42

14^e 53

42

I.S.B.A

133

33

153

Rue Denis Papin

ISBA


EY

152

160

151

BAT-B 531 01

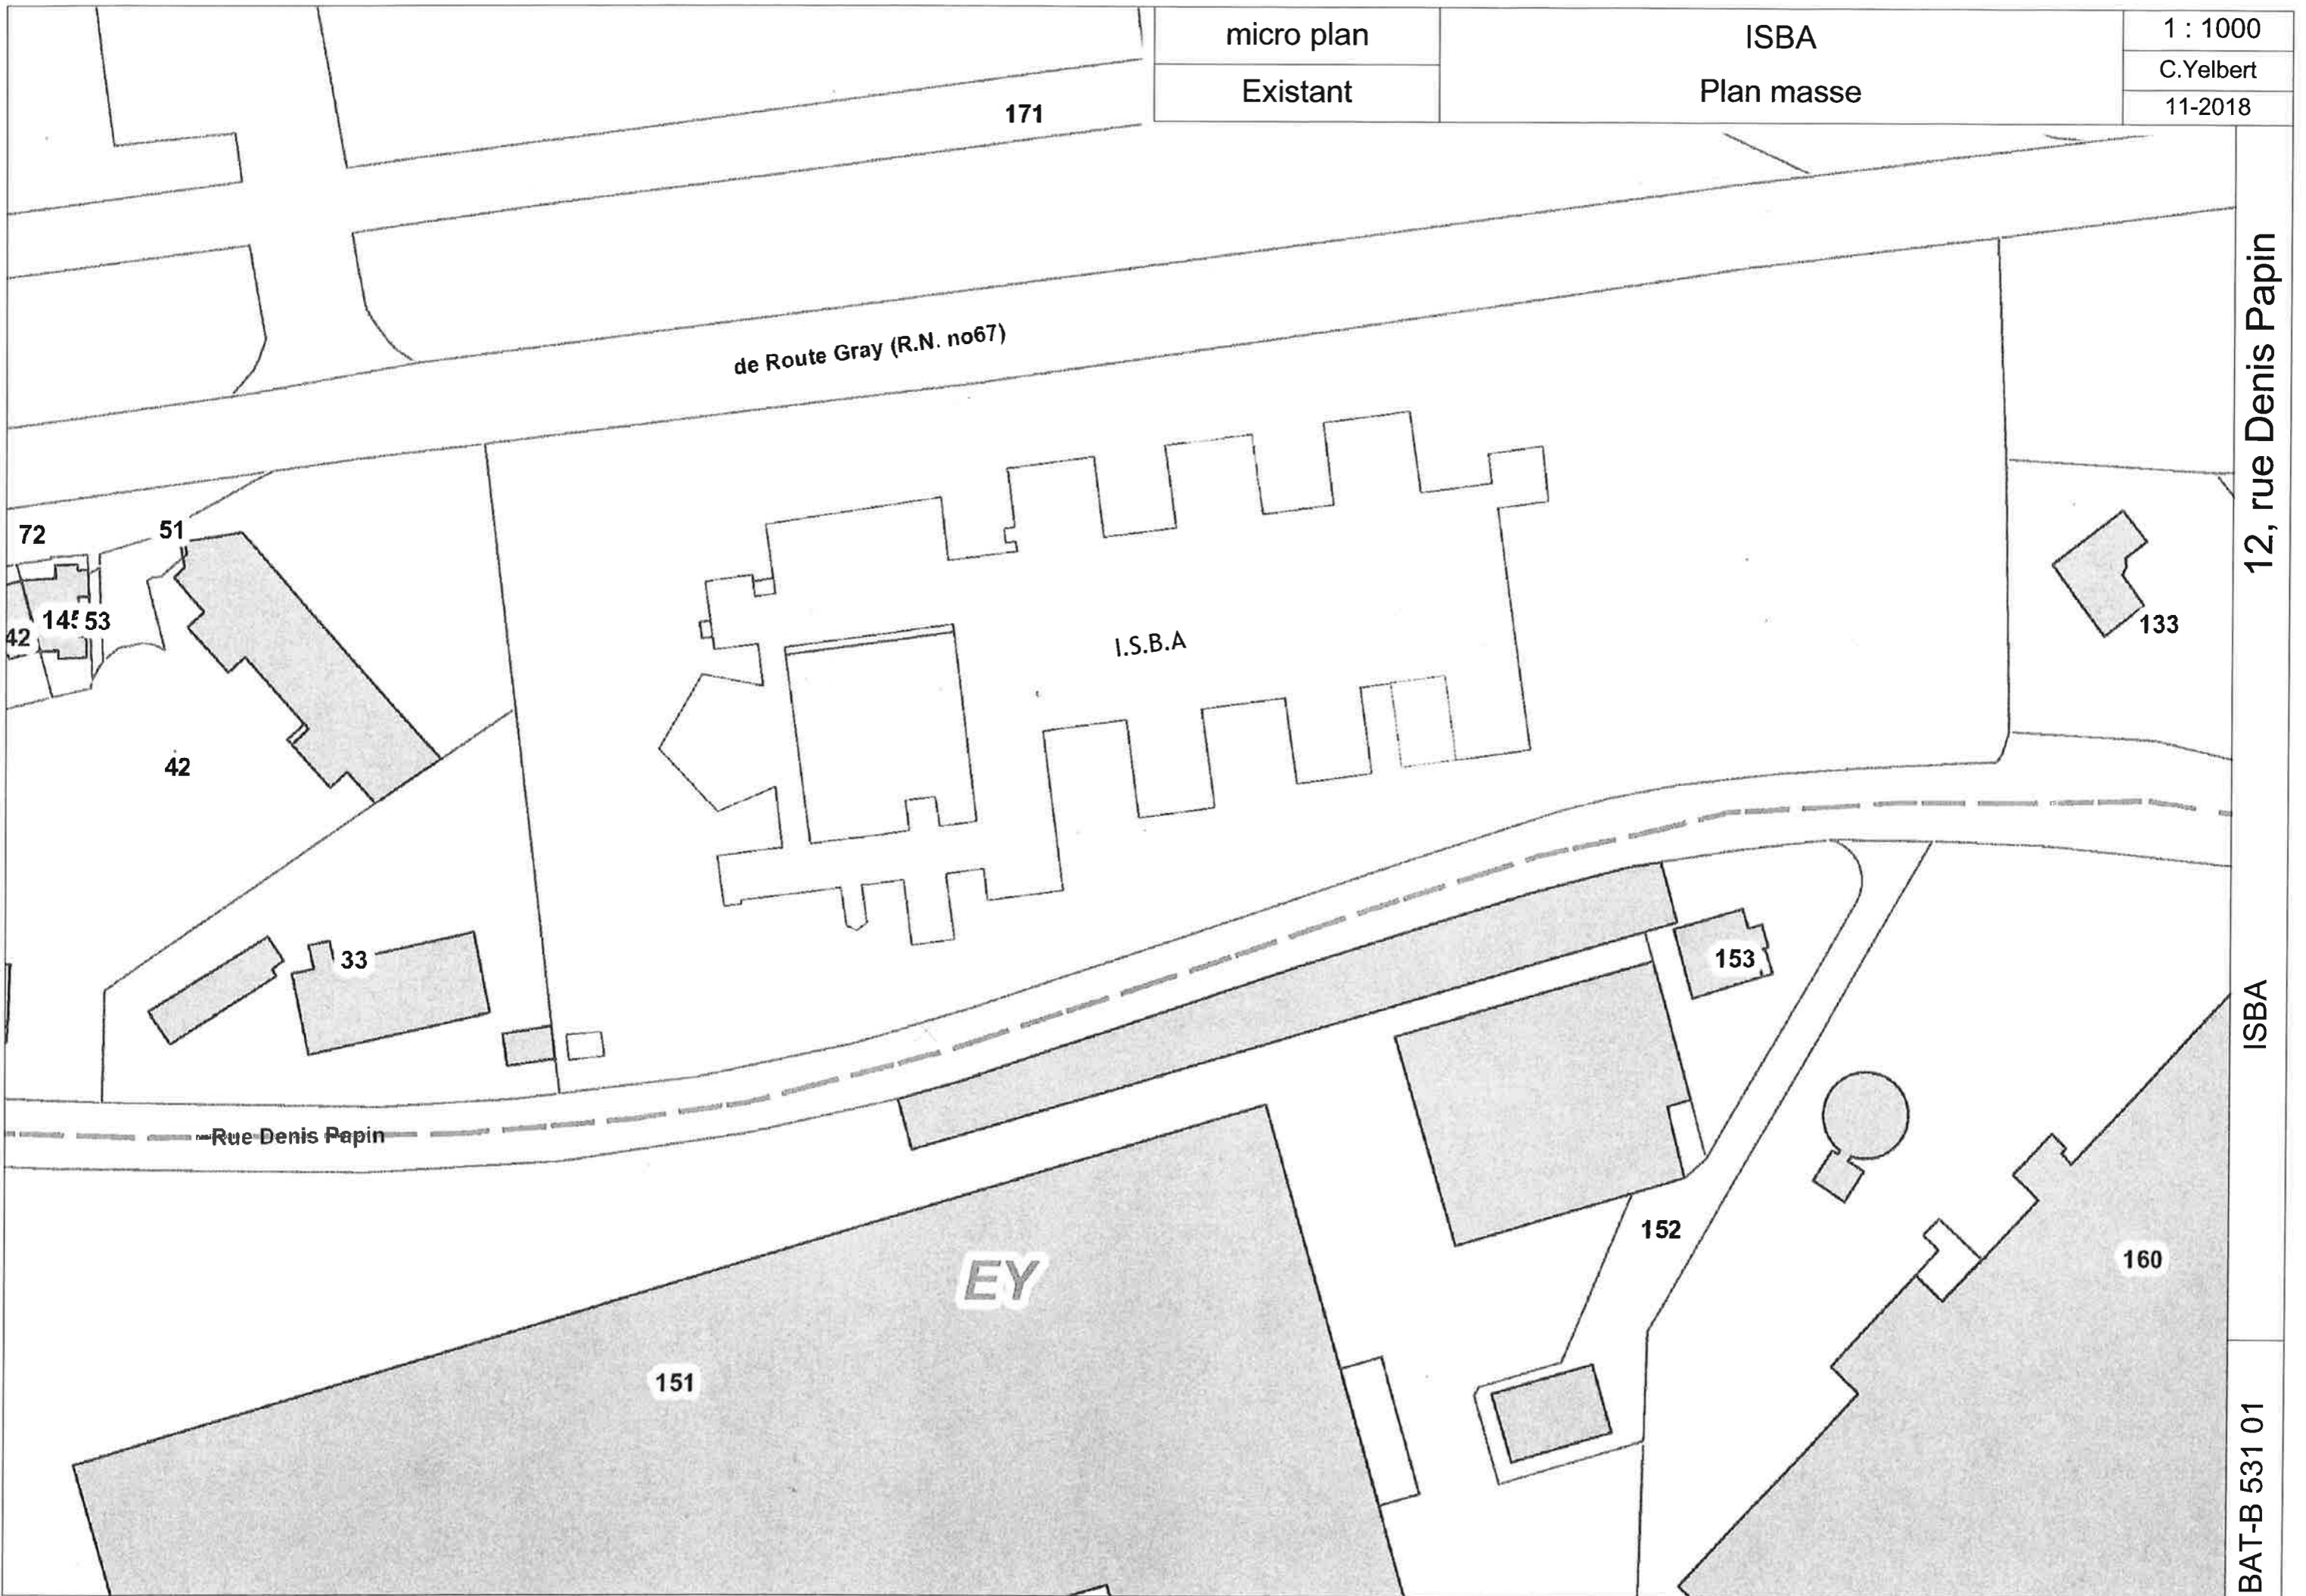

Niveau sous-sol		
-101	Dégt.1	16.98 m ²
-102	Annexe	36.05 m ²
-103	Salle de cours (imprimerie)	88.82 m ²
-104	Chaufferie	100.53 m ²
-105	Dégt.	34.73 m ²
-106	Vestiaires étudiants	121.29 m ²
-107a	Salle de travail 1	60.46 m ²
-107b	Salle de travail 2	41.54 m ²
-108	Salle de travail 3	43.34 m ²
-109	Salle de travail 4	40.89 m ²
-110	Réserves sous-sol	79.66 m ²
-111	Dégagement 2	11.23 m ²
-112	Salle son	54.34 m ²
-113	Galerie technique	87.95 m ²
-114a	Locaux techniques	80.54 m ²
-114b	Locaux techniques	125.48 m ²
-115	Parc à vélos	13.71 m ²
-116	Dégt.3	17.36 m ²
-117	Réserves administratives	52.22 m ²
-118	Cave 1	11.48 m ²
-119	Dégt.4	4.08 m ²
-120	Chaufferie logt.	8.32 m ²
-121	Cave 2	12.33 m ²
-122	Appartement concierge	39.42 m ²
Niveau sous-sol		1182.75 m ²
Niveau 0		
001	Salle 1 (cours)	87.02 m ²
002	Salle 2 (atelier d'arts)	305.16 m ²
003	Salle 3 (atelier d'arts)	89.08 m ²
004	Salle 4 (cours)	87.00 m ²
005	Salle 5 (atelier d'arts)	227.64 m ²
006	Salle 6 (atelier d'arts)	89.53 m ²
007	Salle 7 (cours)	86.97 m ²
008	Salle 8 (volumes)	152.97 m ²
009	Salle 9 (atelier serrurerie)	88.98 m ²
010	Salle 10 (réserves)	28.17 m ²
011	Salle 11 (réunions)	28.19 m ²
012	Salle 12 (atelier menuiserie)	168.68 m ²
013	Salle 13 (cabine peinture)	48.82 m ²
014	Salle 14 (atelier photos)	190.05 m ²
015	Salle 15 (dessin-peinture)	190.06 m ²
016	Salle 16 (dessin)	188.76 m ²
017	Salle d'exposition	367.49 m ²

018	Auditorium	252.15 m ²
019	Passage 1	26.18 m ²
020	Dégagement 1	53.10 m ²
021	Cage d'esc.1	12.30 m ²
022	Rangt.1	23.93 m ²
023	Dégagement 2	49.97 m ²
024	Cage d'esc.2	27.90 m ²
025	Sas1	1.28 m ²
026	Rangt.2	5.85 m ²
027	Déagt.4	37.62 m ²
028	RUE INTERIEURE	220.11 m ²
029	Sanit.H	9.81 m ²
030	Sanit.F	9.81 m ²
031	Sas 2	5.58 m ²
032	Déagt.5	23.25 m ²
033	Rangt.2	5.85 m ²
034	Cafeteria	19.83 m ²
035	Rangt.3	5.85 m ²
036	Déagt.6	23.33 m ²
037	Dégagement 3	43.88 m ²
038	Cage d'escalier 3	32.55 m ²
039	Sas 3	2.88 m ²
040	Déagt.8	24.02 m ²
041	Déagt.9	24.06 m ²
042	Bureau	13.94 m ²
043	Magasin	19.53 m ²
044	Hall d'entrée	44.97 m ²
045	Appartement concierge	37.92 m ²
046	Loge	6.45 m ²
047	Sas d'entrée	25.81 m ²
048	Surveillant	11.38 m ²
049	Sanit.	12.60 m ²
050	Cage d'esc.4	11.94 m ²
051	Hall d'attente	26.69 m ²
052	Secrétariat général	17.69 m ²
053	Adjoint direction	17.74 m ²
054	Sous-direction	16.93 m ²
055	Direction	32.02 m ²
056	Passage 2	23.40 m ²
205	compresseur	5.30 m ²
Niveau 0		3689.94 m ²
Niveau 1		
100	Déagt. 1	44.19 m ²
101	Sas 1	5.35 m ²

102	RUE INTERIEURE	140.06 m ²
103	sas 2	1.52 m ²
104	Rangt. 1	5.40 m ²
105	Réunion	14.76 m ²
106	Local ménage	4.86 m ²
107	Rangt. 2	5.85 m ²
108	Sanit. F	9.81 m ²
109	Sanit. H	9.81 m ²
110	Rangt. 3	5.85 m ²
111	Déagt.2	30.10 m ²
112	Sas 3	7.42 m ²
113	Sanit.1	10.08 m ²
114	Bibliothèque	202.78 m ²
115	Bureau 1	14.79 m ²
116	Bureau 2	20.82 m ²
117 a	Salle audio-visuel	148.30 m ²
117 b	Mezzanine	37.39 m ²
118 a	Atelier communication	148.39 m ²
118 b	Mezzanine	37.39 m ²
119 a	Atelier communication	148.54 m ²
119 b	Mezzanine	37.39 m ²
120 a	Salle 2ème année	148.29 m ²
120 b	Mezzanine	37.39 m ²
121	Salle de sérigraphie	52.08 m ²
122	Salle de gravure	127.43 m ²
123	Salle informatique	129.23 m ²
124	Salle d'exposition	124.22 m ²
125	Déagt. 3	9.17 m ²
126	sanit.2	6.24 m ²
127	Réserves 1	51.87 m ²
128	Salle des professeurs	84.74 m ²
129	Loggia	11.74 m ²
130	Déagt.4	6.69 m ²
131	Sanit. pers.	3.65 m ²
132	Logement des artistes	87.99 m ²
Niveau 1		1971.59 m ²
Niveau 2		
201	Déagt.	4.92 m ²
202	sas	2.55 m ²
203	Reserves 2	51.87 m ²
204	sanit.	6.19 m ²
Niveau 2		65.53 m ²
Total:		6909.80 m ²

micro plan

Existant


Dossier Micro plan

Rez de chaussée

1 : 500

C.Yelbert

11-2018

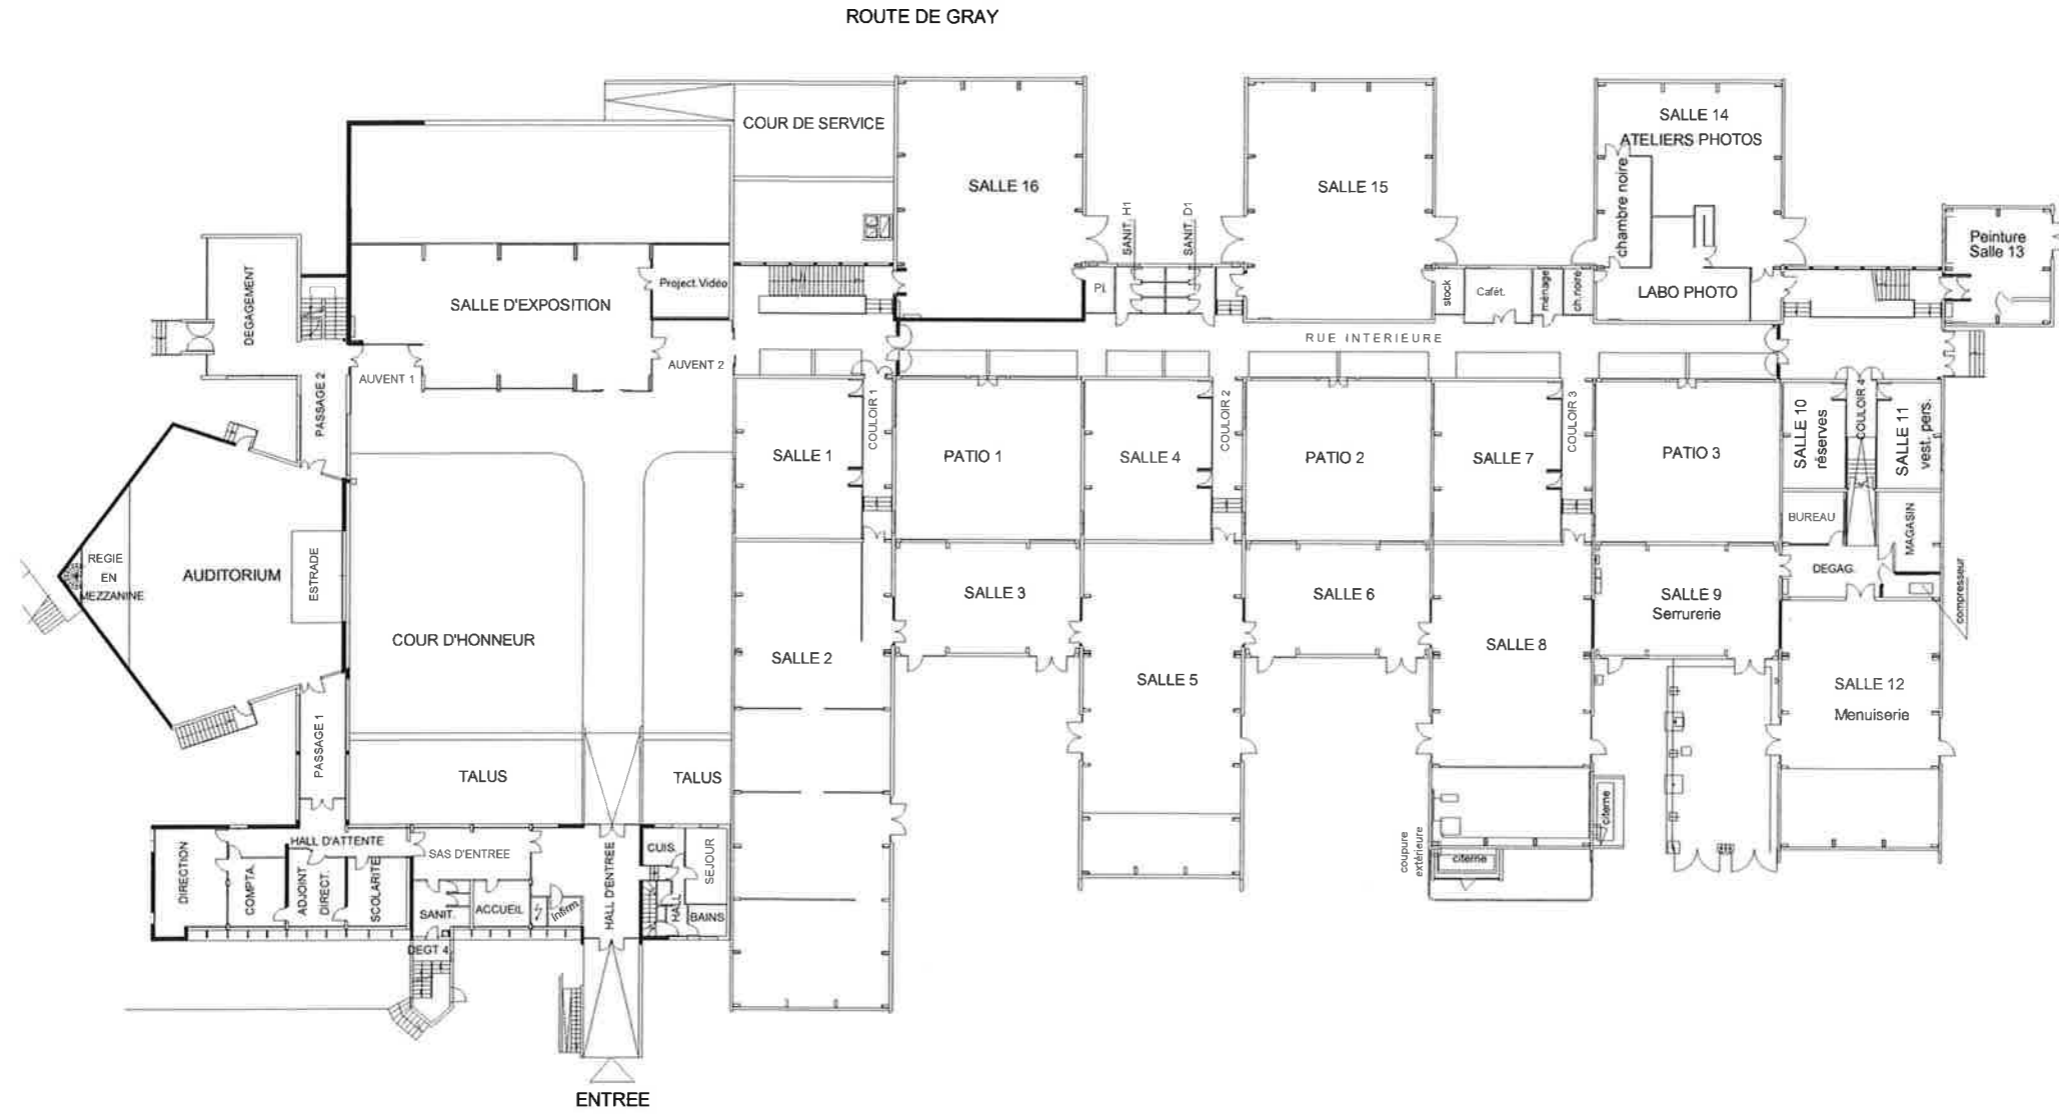

12, rue Denis Papin

ISBA

BAT-B 531 01

micro plan

Existant


Dossier Micro plan

Etage 1 et 2

1 : 500

C.Yelbert

11-2018

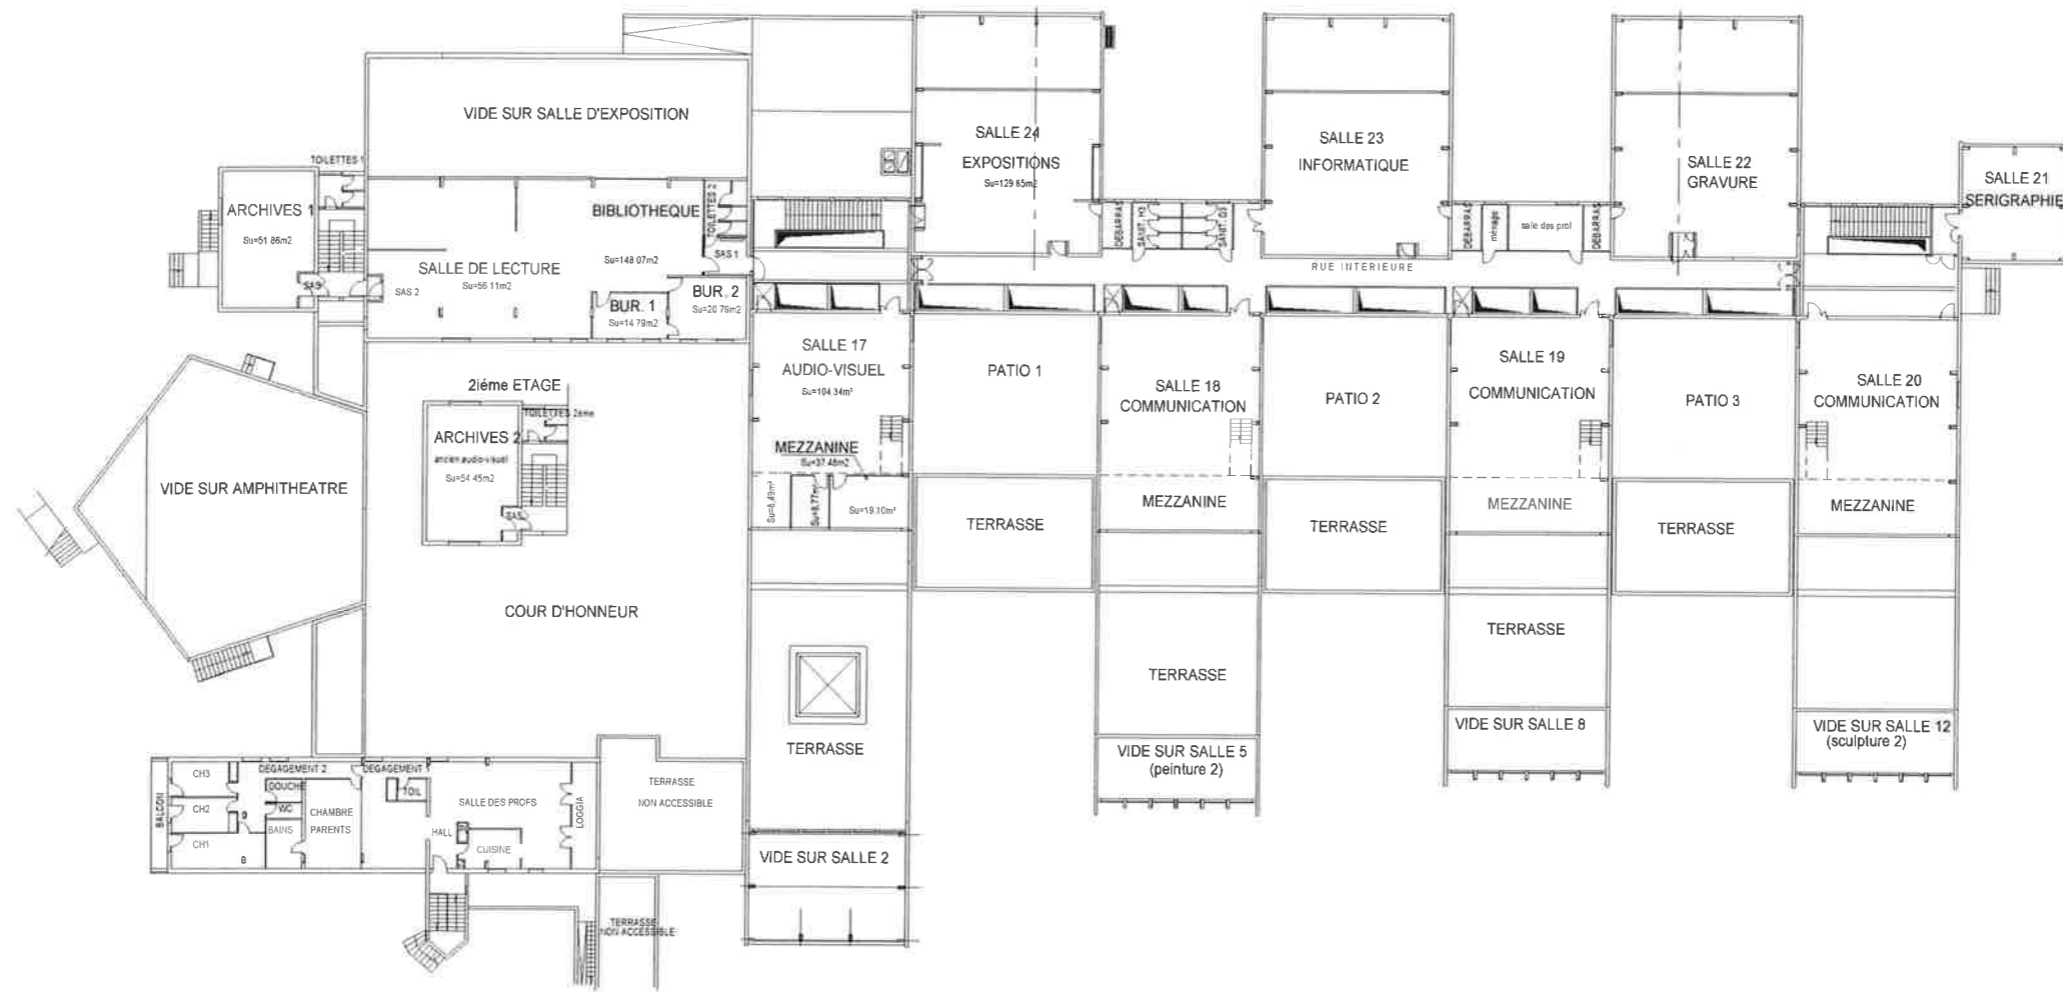

12, rue Denis Papin

ISBA

BAT-B 531 01

micro plan

Existant



Dossier Micro plan

Coupes de principe

1 : 200

C.Yelbert

11-2018

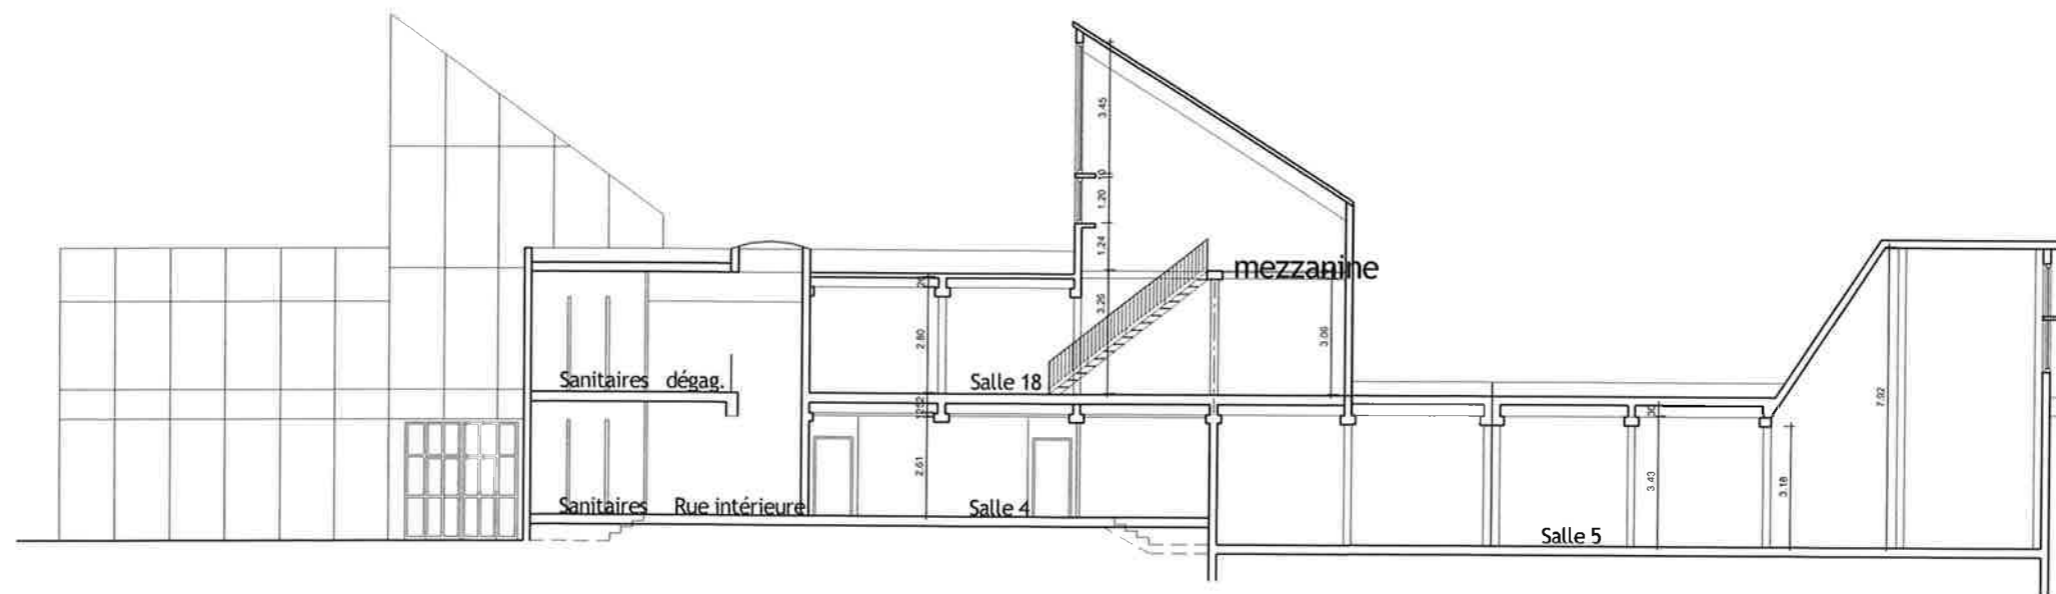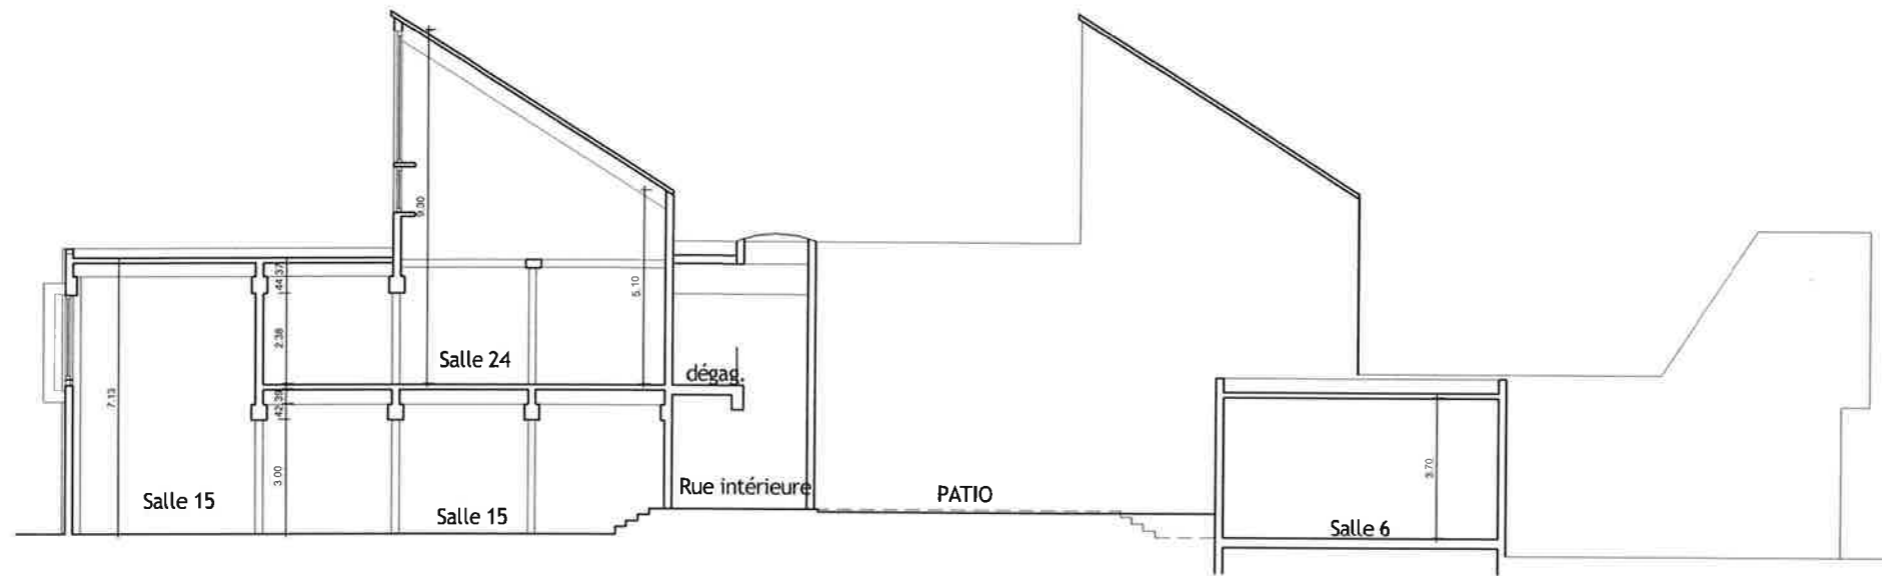

12, rue Denis Papin

ISBA

BAT-B 531 01

micro plan

Existant



Dossier Micro plan

Coupes de principe

1 : 200

C.Yelbert

11-2018

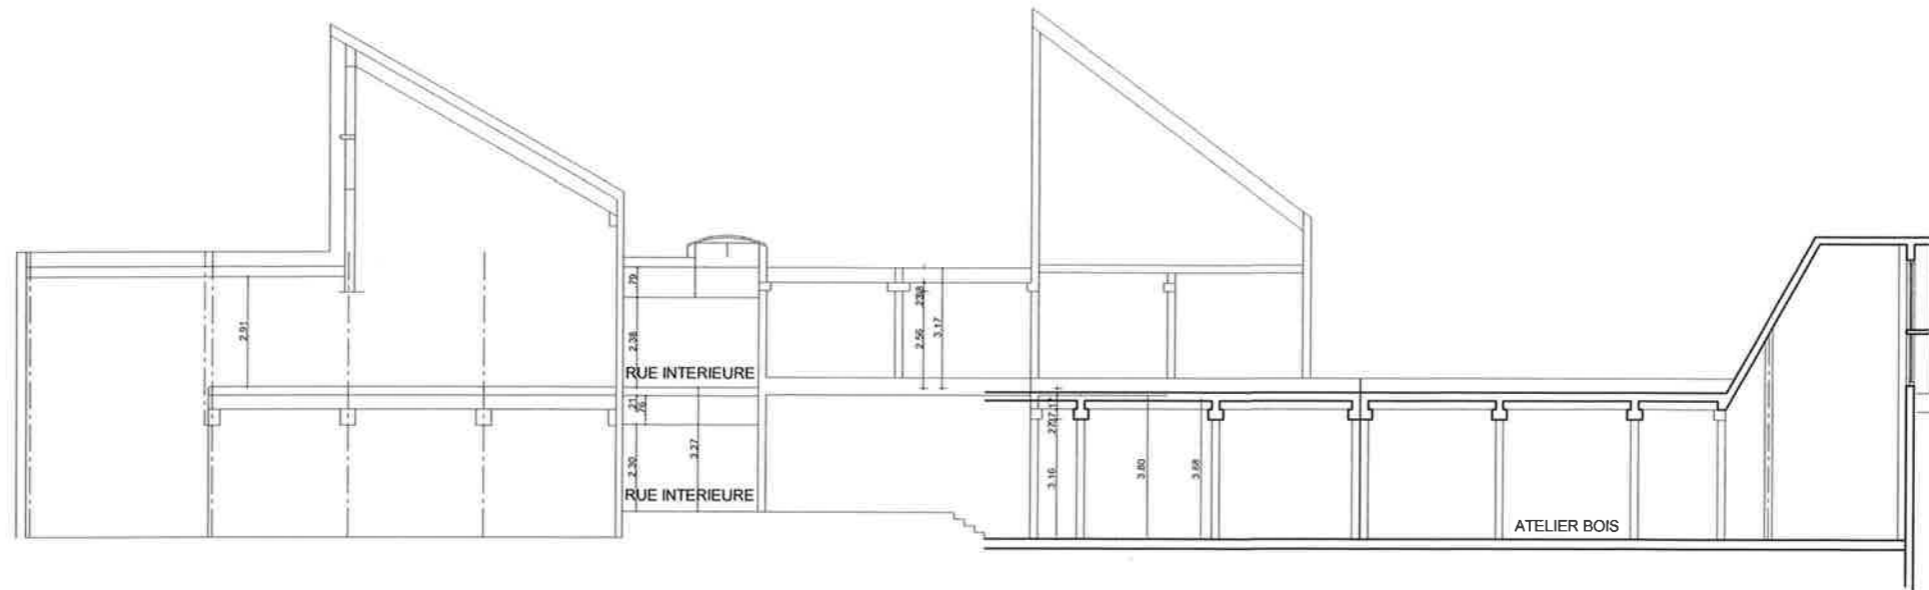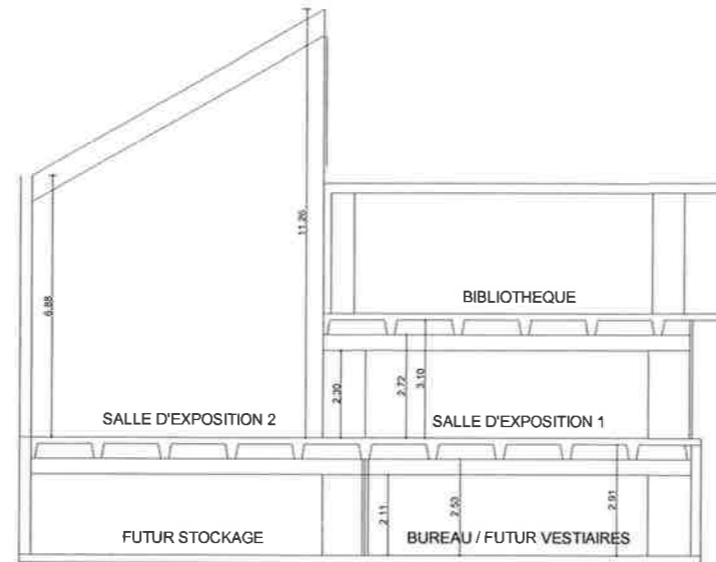

(COTATION SOUS RESERVE)

12, rue Denis Papin

ISBA

BAT-B 531 01